


Residenza Universitaria "Schiavuzzo" - Pianta piano primo scala 1:200

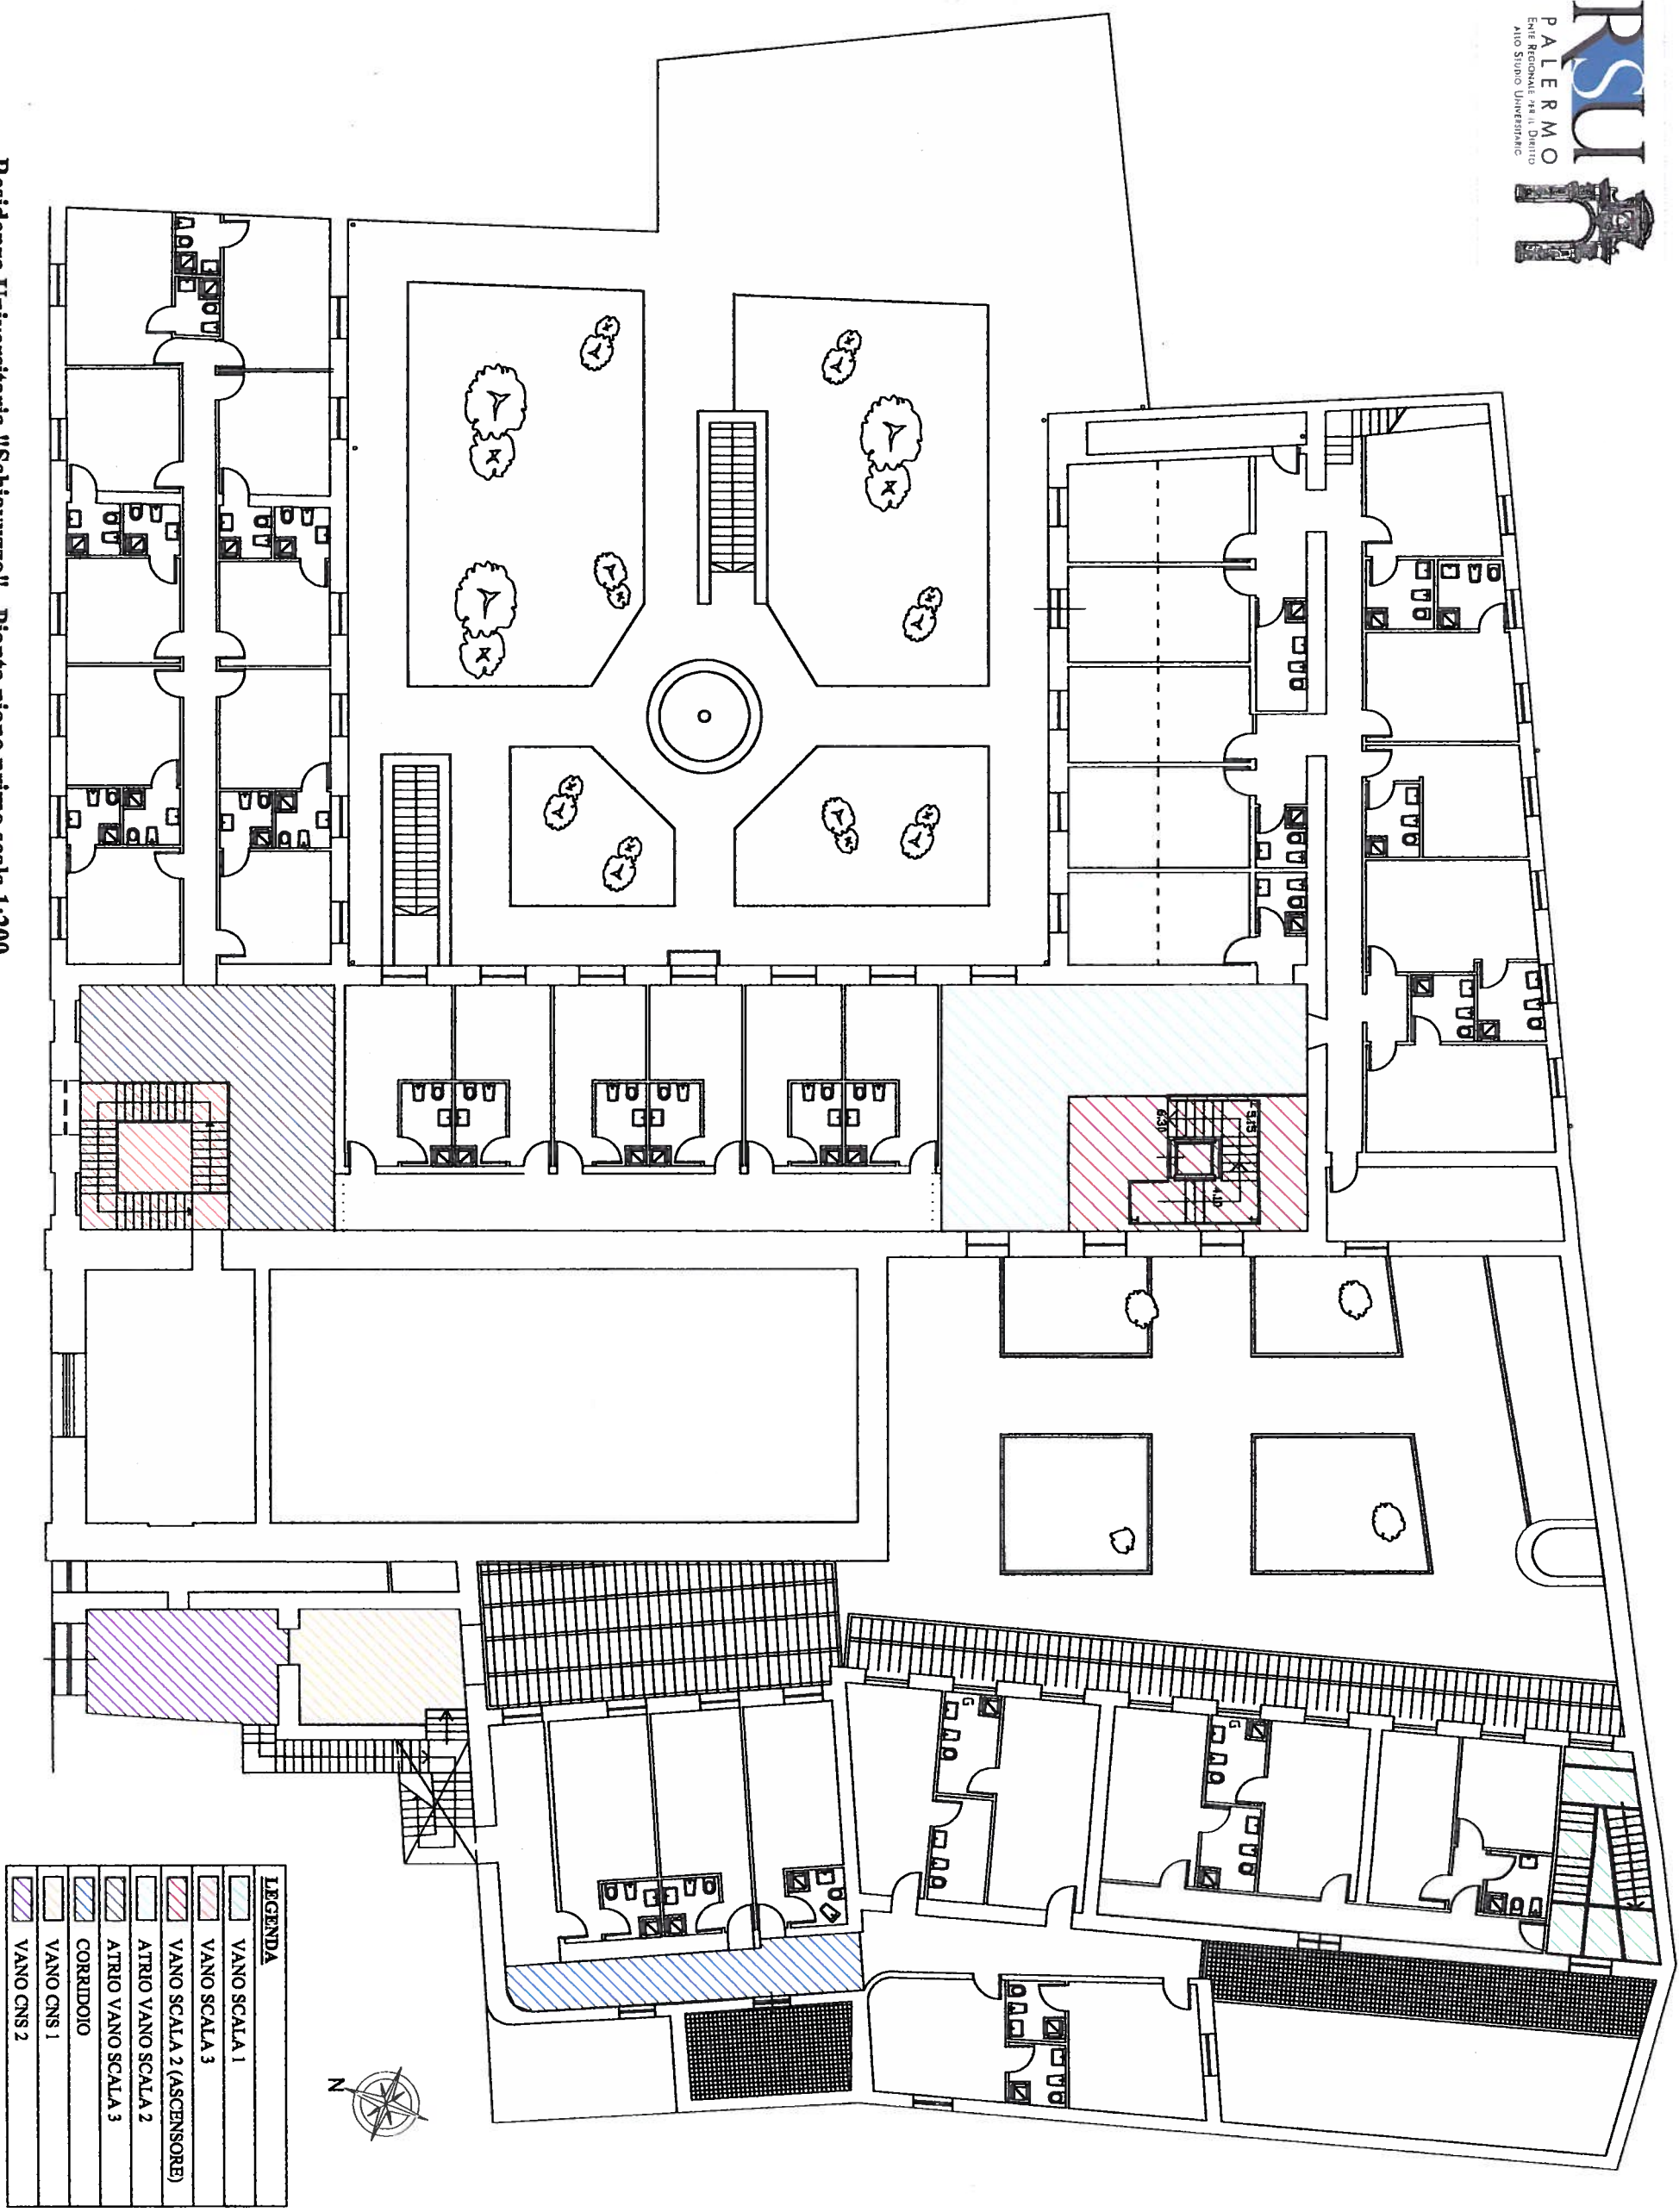

LEGENDA	
[Light Blue Hatching]	VANO SCALA 1
[Light Green Hatching]	VANO SCALA 3
[Light Purple Hatching]	VANO SCALA 2 (ASCENSORE)
[Light Yellow Hatching]	ATRIO VANO SCALA 2
[Light Blue Hatching]	ATRIO VANO SCALA 3
[Light Green Hatching]	CORRIDOIO
[Light Blue Hatching]	VANO CNS 1
[Light Purple Hatching]	VANO CNS 2

FUNZIONARIO DIRETTIVO
 [Signature]
 [Date]